POPIS VEREJNOPROSPEŠNÝCH STAVIEB

OZN.	POPIS	VÝKRES
	KORIDORY PRE NOVÉ DOPRAVNÉ KOMUNIKÁCIE A TI	05 VER. DOPRAVNÉ VYBAVENIE
P	NAVRHOVANÉ PARKOVACIE PLOCHY	05 VER. DOPRAVNÉ VYBAVENIE
	NÁVRHOVÉ CYKLISTICKÉ TRASY	05 VER. DOPRAVNÉ VYBAVENIE
	NÁVRHOVÝ CYKLOCHODNÍK MAJERÍČKY - HORNÁ DOLINA - VARŠIKOVCI	05 VER. DOPRAVNÉ VYBAVENIE
	NAVRHOVANÉ VEDENIA VN 22kV	04 VER. TECHNICKÉ VYBAVENIE
TS 41-8	NAVRHOVANÉ TRAFOSTANICE	04 VER. TECHNICKÉ VYBAVENIE
	NAVRHOVANÉ VODNÉ DIELO PRIETRŽ TYPU B (DO 25 ROKOV) NA RIEKE MYJAVA	02 KOMPL. URBANISTICKÝ NÁVRH
	NAVRHOVANÉ SUCHÉ POLDRE NA HORNOM TOKU RIEKY MYJAVY	02 KOMPL. URBANISTICKÝ NÁVRH
	NÁVRHOVÉ PLOCHY PRE STAVBY ŠPORTU	02 KOMPL. URBANISTICKÝ NÁVRH
	NÁVRHOVANÝ SYSTÉM VEREJNEJ SPLAŠKOVEJ KANALIZÁCIE	04 VER. TECHNICKÉ VYBAVENIE
	NAVRHOVANÉ ROZŠÍRENIE VEREJNÉHO VODOVODU	04 VER. TECHNICKÉ VYBAVENIE
	NAVRHOVANÉ ROZŠÍRENIA EXISTUJÚCICH CINTORÍNOV	02 KOMP. URBANISTICKÝ NÁVRH
TV5	NAVRHOVANÁ PLOCHA VEREJNÉHO KOMPOSTOVISKA	02 KOMPL. URBANISTICKÝ NÁVRH

POPIS VEREJNOPROSPEŠNÝCH STAVIEB Zad 1/2013

OZN.	POPIS	VÝKRES
	KORIDORY PRE NOVÉ DOPRAVNÉ KOMUNIKÁCIE A TI	05 VER. DOPRAVNÉ VYBAVENIE
	NAVRHOVANÉ VEDENIA VN 22kV	04 VER. TECHNICKÉ VYBAVENIE
TS 41-8	NAVRHOVANÉ TRAFOSTANICE	04 VER. TECHNICKÉ VYBAVENIE
	NÁVRHOVÝ SYSTÉM VEREJNEJ SPLAŠKOVEJ KANALIZÁCIE	04 VER. TECHNICKÉ VYBAVENIE
	NAVRHOVANÉ ROZŠÍRENIE VEREJNÉHO VODOVODU	04 VER. TECHNICKÉ VYBAVENIE

LEGENDA

HRANICE ÚZEMNO-ORGANIZAČNÉ:

STAV	NÁVRH	VÝHĽAD	
			RIEŠENÉ ÚZEMIE
			KATASTRÁLNE ÚZEMIE
			ZASTAVANÉ ÚZEMIE - INTRAVILÁN
			HRANICA OKRESU
			HRANICE NOVONÁVRHOVANÝCH ROZVOJOVÝCH PLÔCH
			VODNÉ TOKY A PLOCHY
			VRSTEVNICE E=10m

FUNKČNÉ VYUŽITIE ÚZEMIA:

STAV	NÁVRH	VÝHĽAD	
			PLOCHY TECHNICKEJ VYBAVENOSTI

INŽINIERSKE SIETE A OSTANÉ LIMITY ROZVOJA ÚZEMIA

STAV	NÁVRH	VÝHĽAD	
			VEREJNÝ VODOVOD
			VODNÝ ZDROJ
VDJ			VODOJEM
			VEREJNÁ KANALIZÁCIA
			22, 110 kV ELEKTRICKÉ VEDENIA
TS 41-8	TS 41-8		TRAFOSTANICA S OZNAČENÍM
			DIAĽKOVÝ KÁBEL ST.
			OCHRANNÉ A BEZPEČNOSTNÉ PÁSMA VŠETKÝCH DRUHOV
			VYTYPOVANÉ PLOCHY PRE VODNÚ NÁDRŽ A SUCHÉ POLDRE
			ÚZEMIE OHROZENÉ ZAPLAVAMI
			PLOCHY S VYKONANÝMI HYDROMELIORAČNÝMI OPATRENIAMI ODVODŇOVACIE KANÁLY
			ÚZEMIE SO ZNEČISTENOU PODZEMNOU VODOU NEVHODNOU NA PITNÉ ÚČELY
			MALÝ ZDROJ ZNEČISTENIA OVZDUŠIA

POPIS NAVRHOVANÝCH FUNKČNÝCH PLÔCH A OBJEKTOV:

BÝVANIE V RODINNÝCH DOMOCH
- Br1 HORNÁ DOLINA
- Br1-v HORNÁ DOLINA - VÝHĽAD
- Br2 MAJER
- Br3 LIŠKOVCI
- Br4 PODZÁMOK
- Br5 POD HRADOM
- Br6 MAJERICKÉ VRŠKY

BÝVANIE V BYTOVÝCH DOMOCH
- Bb1 LOKALITA PRI NOVOM IHRISKU

REKREAČNÉ BÝVANIE
- Rb1 NEČASOVCI, KUBÍKOVCI
- Rb2 POD LIPČAJKAMI
- Rb3 SVRČKOV JAROK - SAD
- Rb4 DRINOVCI

REKREÁCIA
- Rr1 HOTEL, PENZIÓN, ŠPORT
- Rr2 AGROTURISTICKÁ FARMA
- Rr3 PENZIÓN
- Rr4 ŠKOLA V PRÍRODE

OBČIANSKA VYBAVENOSŤ
- Ov1 DROBNÝ OBCHOD A SLUŽBY
- Ov2 SLUŽBY, OBCHOD, TIK,
- Ov3 OBCHOD, SLUŽBY
- Ov4 ROZŠÍRENIE MÚZEA OBR. STROJOV

TECHNICKÁ VYBAVENOSŤ
- Tv1 ČISTIČKA ODPADOVÝCH VÔD
- Tv2 ČISTIČKA ODPADOVÝCH VÔD
- Tv3 ČISTIČKA ODPADOVÝCH VÔD
- Tv4 ČISTIČKA ODPADOVÝCH VÔD
- Tv5 VEREJNÉ KOMPOSTOVISKO
- Tv6 VEREJNÉ PARKOVISKO

PLOCHY VÝROBY
- Vy1 DROBNÁ NERUŠIVÁ VÝROBA

VEREJNÁ ZELEŇ
- Zv1 PARK PODZÁMOK

VEREJNÁ ZELEŇ CINTORÍNOV
- Zc1 ROZŠÍRENIE CINTORÍNU DOLNÁ DOLINA
- Zc2 ROZŠÍRENIE CINTORÍNU PODZÁMOK

ŠPORT
- Šp1 FUTBALOVO-ŠPORTOVÝ AREÁL
- Šp2 STANOVÝ TÁBOR

MAJERÍČKY
- ma1 POTRAVINY, POHOSTINSTVO
- ma2 BYTOVÝ DOM
- ma3 POŽIARNA ZBROJNICA
- ma4 BYTOVÝ DOM
- ma5 DROBNÝ VÝROBNÝ AREÁL
- ma6 AREÁL RD PODBRANČ

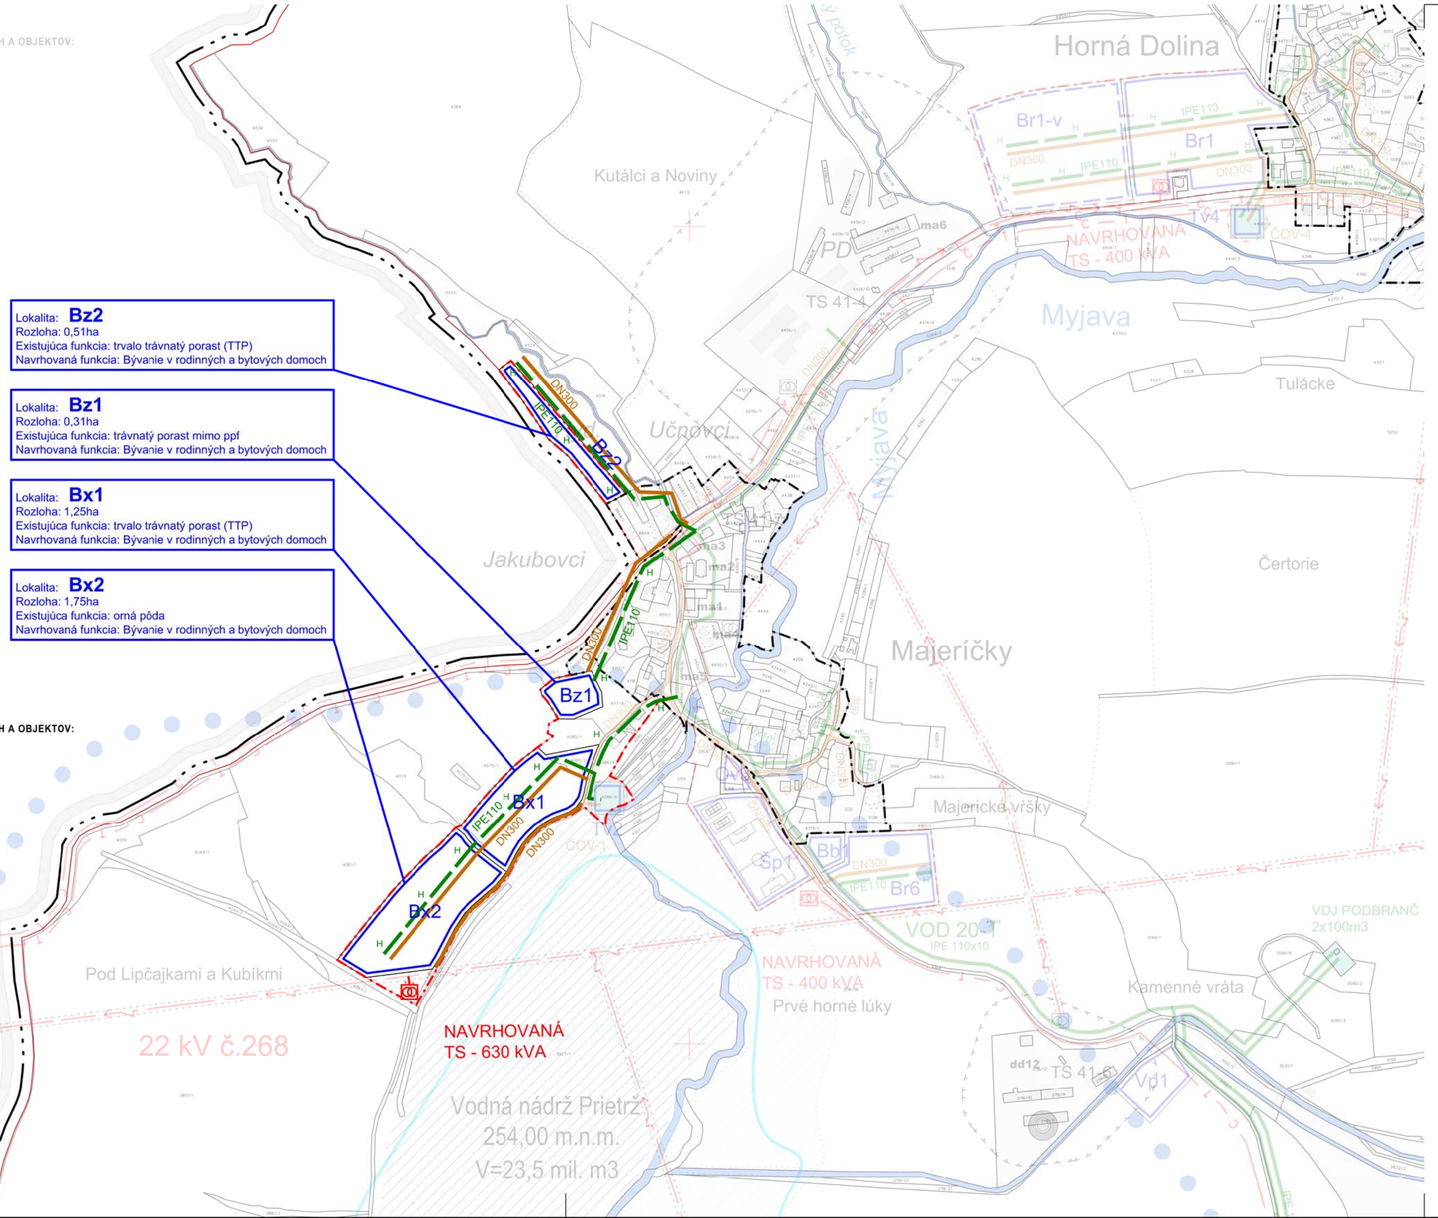

LEGENDA ZMIEN A DOPLNKOV 1/2013

POPIS NAVRHOVANÝCH FUNKČNÝCH PLÔCH A OBJEKTOV:

BÝVANIE V BYTOVÝCH AJ V ROD. DOMOCH
- Bz1 LOKALITA MAJERÍČKY I
- Bz2 LOKALITA MAJERÍČKY II
- Bz1 LOKALITA MAJERÍČKY III
- Bz2 LOKALITA MAJERÍČKY IV

LEGENDA

HRANICE ÚZEMNO-ORGANIZAČNÉ:

STAV	NÁVRH	VÝHĽAD	
			KATASTRÁLNE ÚZEMIE
			ZASTAVANÉ ÚZEMIE - INTRAVILÁN
			HRANICE NOVONÁVRHOVANÝCH ROZVOJOVÝCH PLÔCH

INŽINIERSKE SIETE A OSTANÉ LIMITY ROZVOJA ÚZEMIA

STAV	NÁVRH	VÝHĽAD	
			VEREJNÝ VODOVOD
			VEREJNÁ KANALIZÁCIA
			22, 110 kV ELEKTRICKÉ VEDENIA
TS 41-8	TS 41-8		TRAFOSTANICA S OZNAČENÍM
			OCHRANNÉ A BEZPEČNOSTNÉ PÁSMA VŠETKÝCH DRUHOV

ÚZEMNÝ PLÁN OBCE
PODBRANČ

ZMENY A DOPLNKY 1/2013 - ČISTOPIS

OBSTARÁVATEĽ :	OBEC PODBRANČ
ZHOTOVITEĽ :	ING. ARCH. RASTISLAV MIKLUŠ
SPRACOVATEĽSKÝ KOLEKTÍV :	ING. ARCH. RASTISLAV MIKLUŠ, ING.ARCH.MAREK HALINÁR
DÁTUM :	NOVEMBER 2013

M 1:5 000

RIEŠITEĽ ČASTI:	ING.ARCH.RASTISLAV MIKLUŠ, ING. ARCH. MAREK HALINÁR
NÁZOV VÝKRESU:	VEREJNÉ TECHNICKÉ VYBAVENIE

4